



SISTEMA LAPITEC H1 FISSAGGIO CON KEIL KH AA


Dettaglio H1-1 Fuga verticale

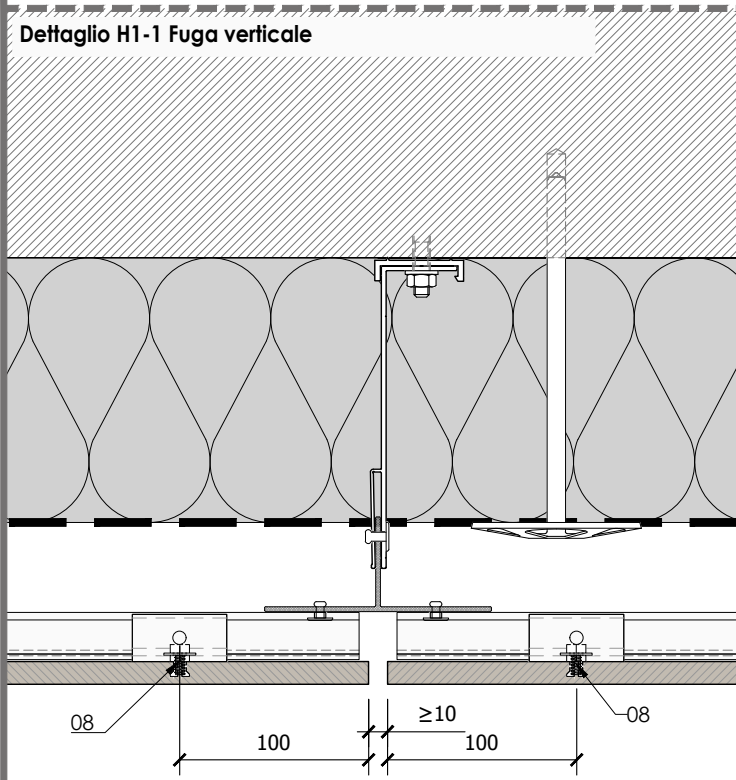

Dettaglio H1-2 Fuga verticale

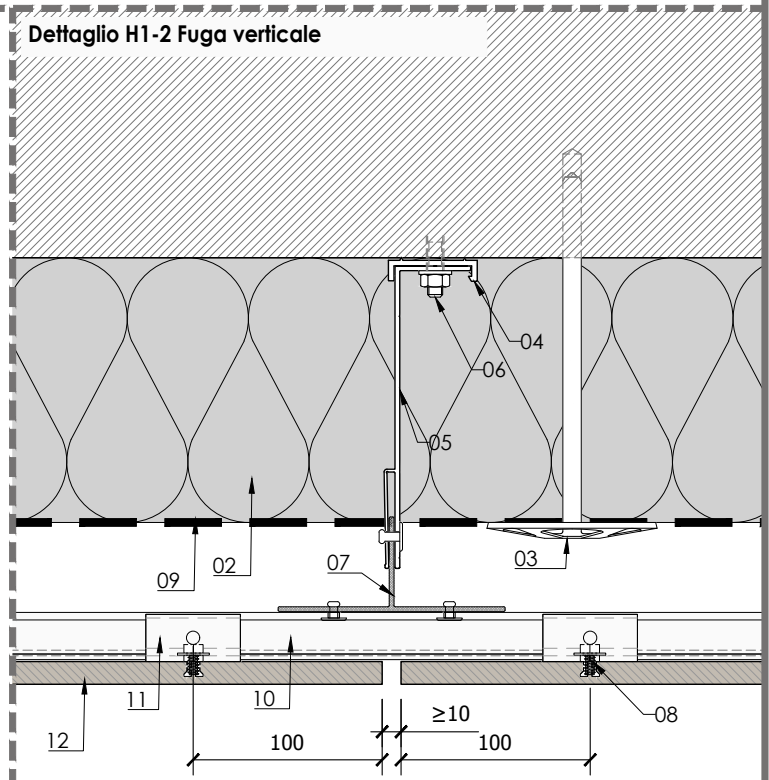

Dettaglio H1-3 Giunto strutturale

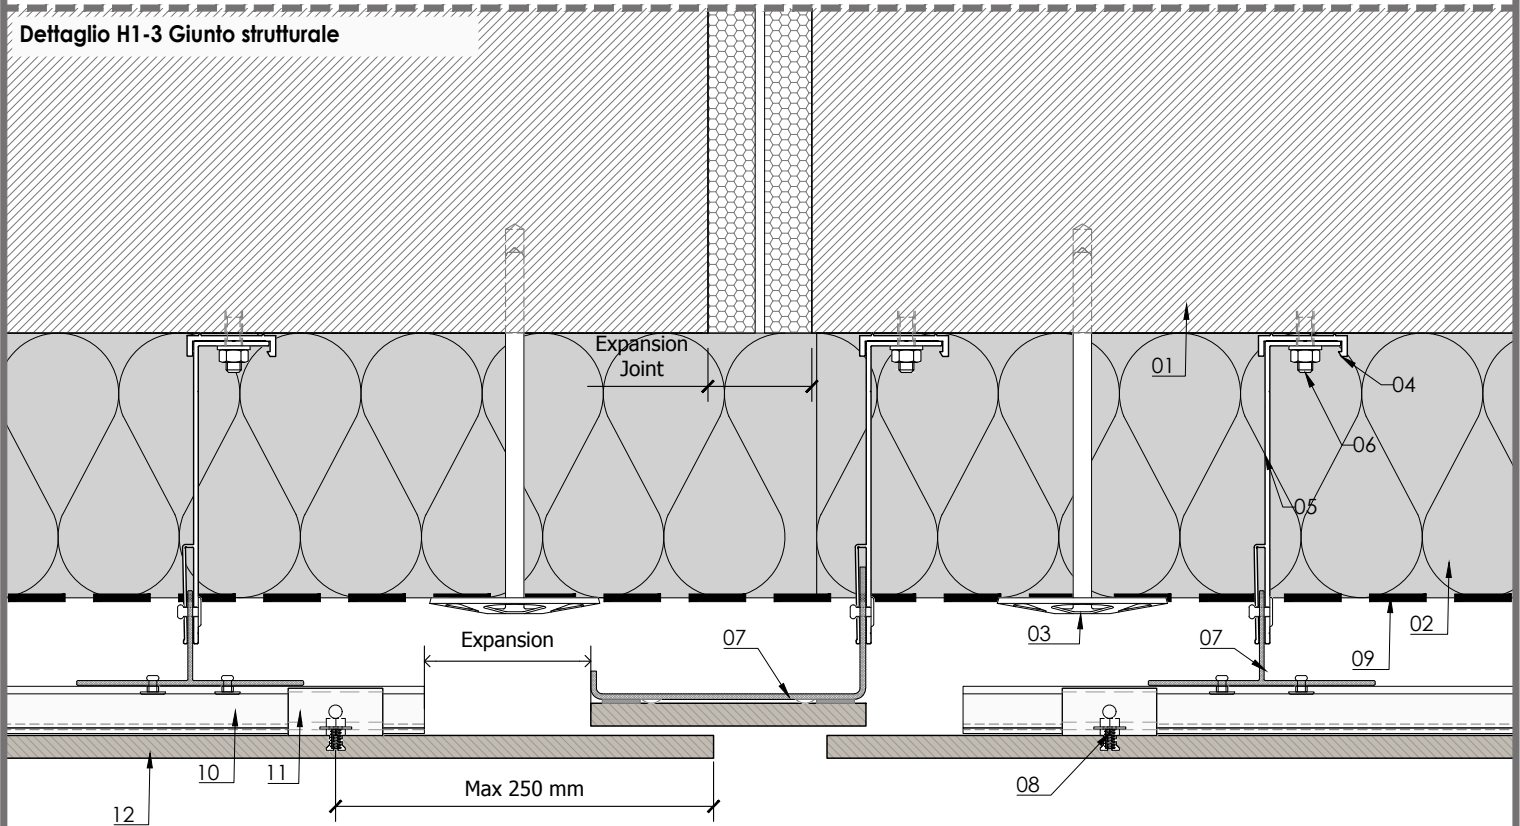

ELENCO MATERIALI:


- 01 - Supporto (es. Parete in cemento...)
- 02 - Strato isolante (es. lana minerale ...)
- 03 - Elemento di fissaggio per Strato isolante
- 04 - Termo-stop

- 05 - Staffe (es. Alluminio, acciaio inossidabile...)
- 06 - Elementi di fissaggio per Staffe
- 07 - Profilo in alluminio
- 08 - Keil KH AA 7,0
- 09 - Barriera al vapore


- 10 - Binario orizzontale a C
- 11 - Clip
- 12 - Lapitec spessore 12 mm
- 13 - Lattoneria

SISTEMA LAPITEC H1 FISSAGGIO CON KEIL KH AA

Dettaglio H1-4 Imbotte in lattoneria

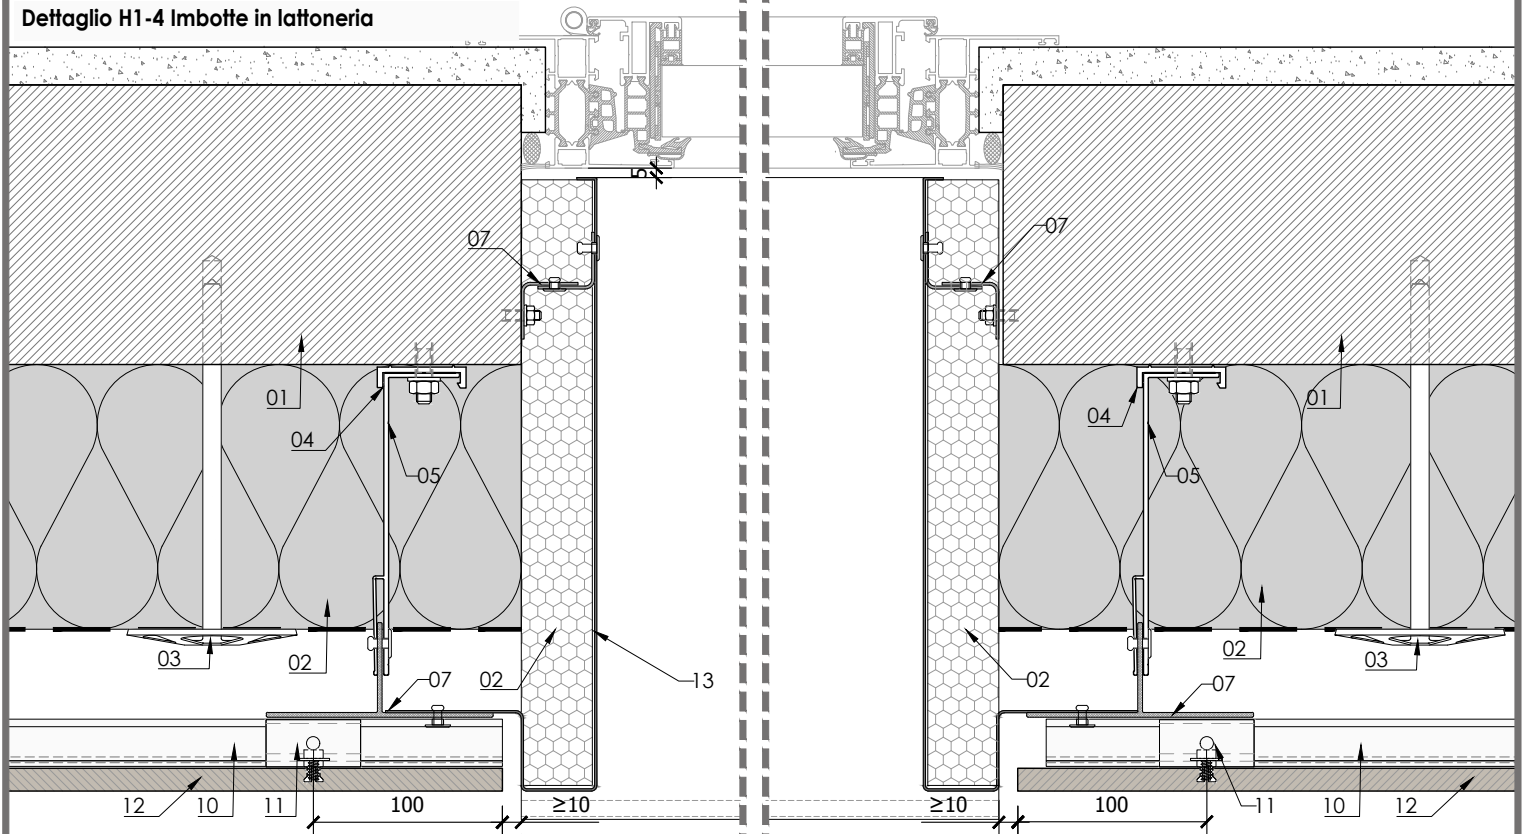

Dettaglio H1-5 Imbotte con Lapitec

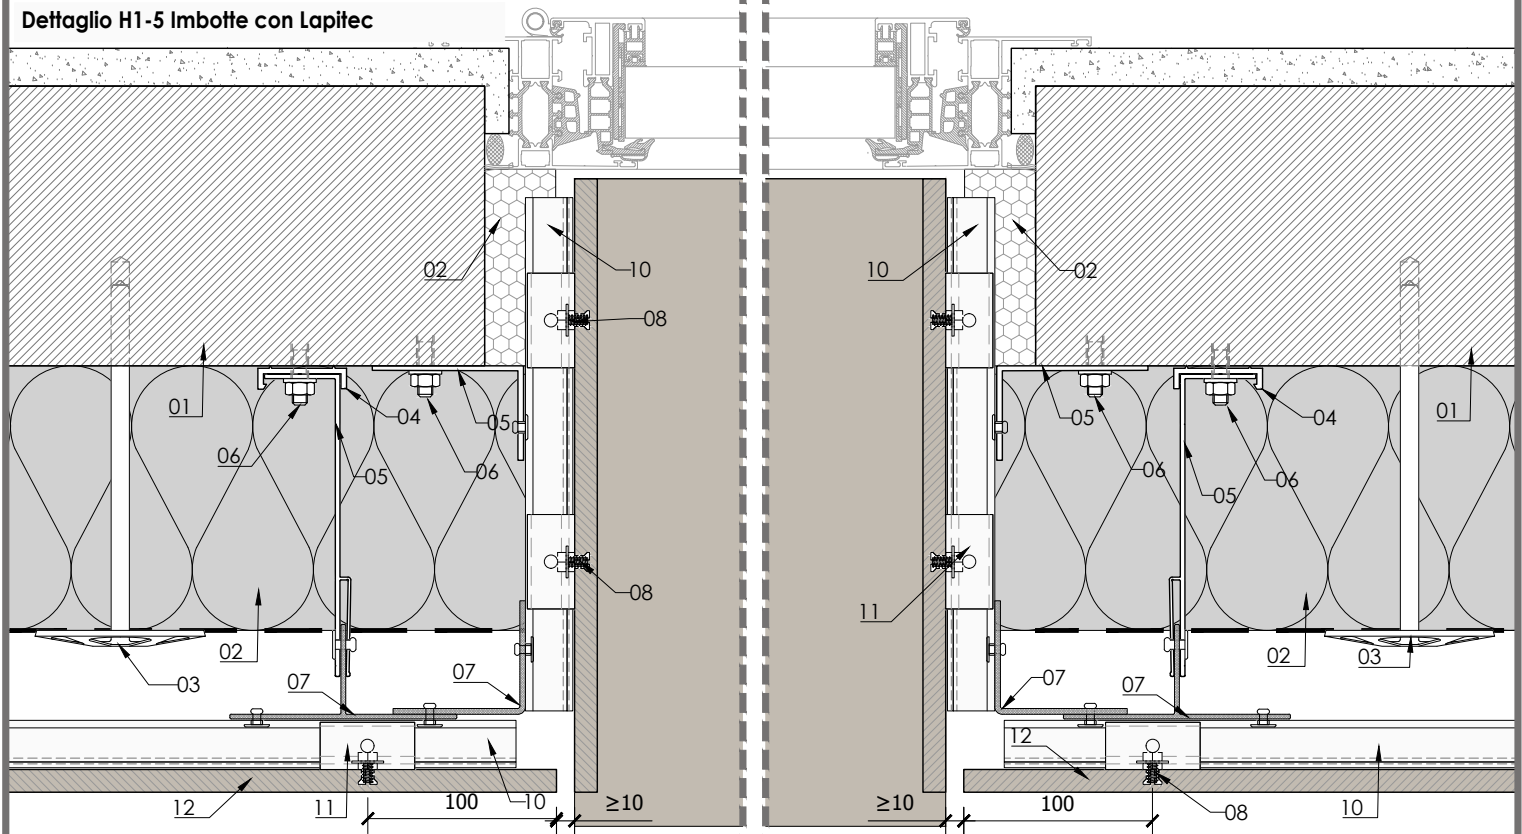

ELENCO MATERIALI:


- 01 - Supporto (es. Parete in cemento...)
- 02 - Strato isolante (es. lana minerale ...)
- 03 - Elemento di fissaggio per Strato isolante
- 04 - Termo-stop

- 05 - Staffe (es. Alluminio, acciaio inossidabile...)
- 06 - Elementi di fissaggio per Staffe
- 07 - Profilo in alluminio
- 08 - Keil KH AA 7,0
- 09 - Barriera al vapore


- 10 - Binario orizzontale a C
- 11 - Clip
- 12 - Lapitec spessore 12 mm
- 13 - Lattoneria

SISTEMA LAPITEC H1 FISSAGGIO CON KEIL KH AA


Dettaglio H1- 6 Spigolo esterno

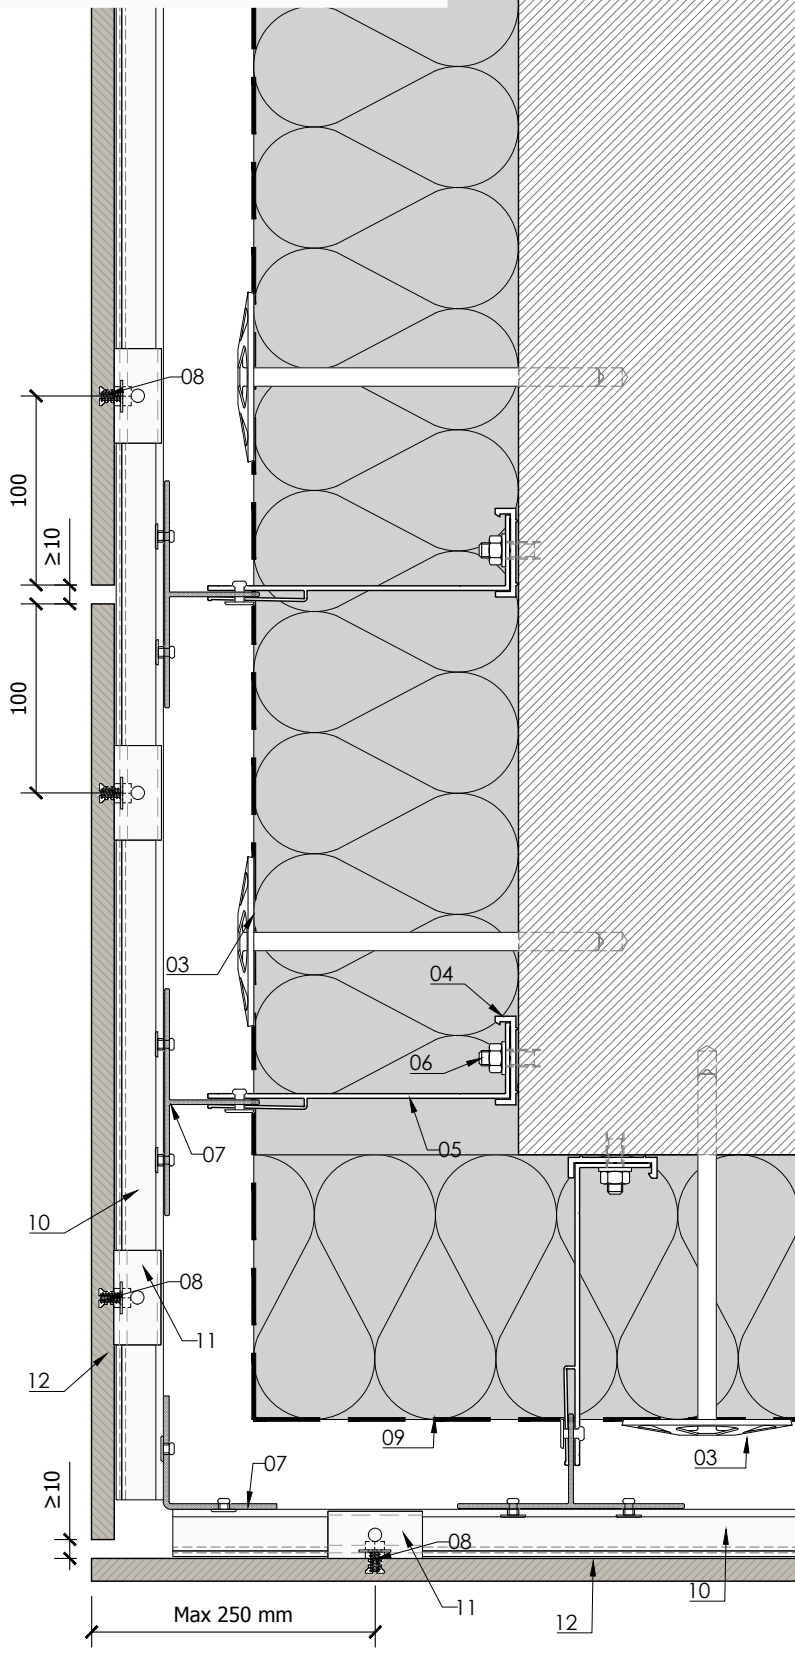

Dettaglio H1-7 Spigolo esterno con lattoneria

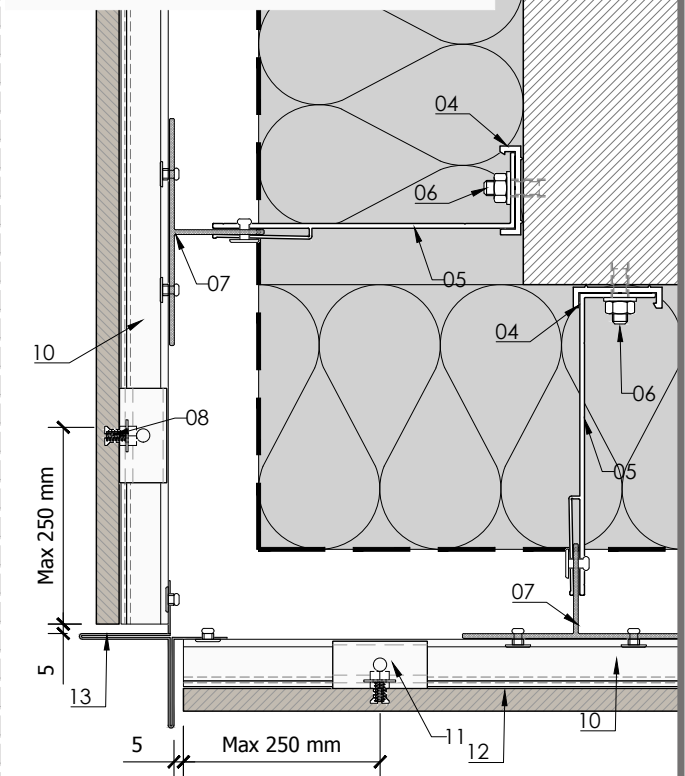

Dettaglio H1-8 Spigolo esterno con taglio a 45°

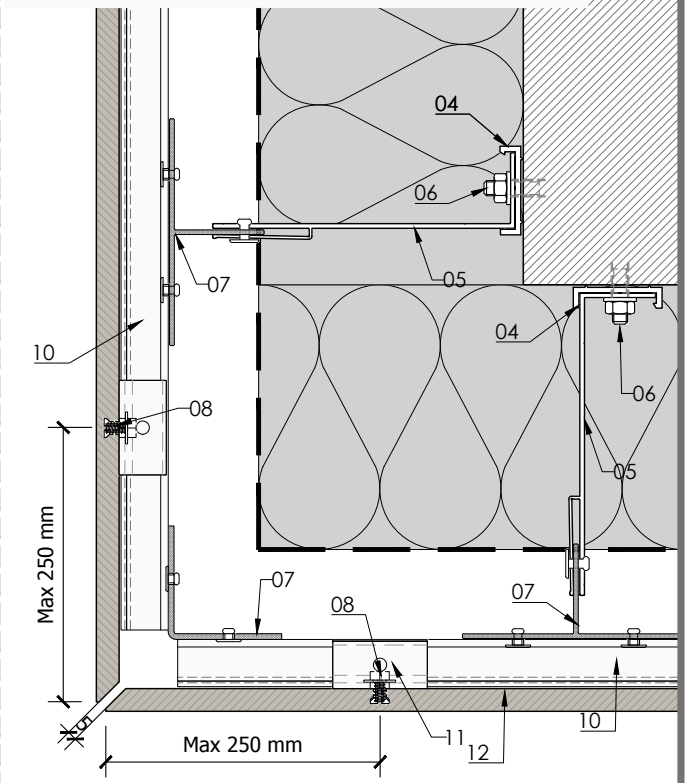

ELENCO MATERIALI:


- 01 - Supporto (es. Parete in cemento...)
- 02 - Strato isolante (es. lana minerale ...)
- 03 - Elemento di fissaggio per Strato isolante
- 04 - Termo-stop

- 05 - Staffe (es. Alluminio, acciaio inossidabile...)
- 06 - Elementi di fissaggio per Staffe
- 07 - Profilo in alluminio
- 08 - Keil KH AA 7,0
- 09 - Barriera al vapore

- 10 - Binario orizzontale a C
- 11 - Clip
- 12 - Lapitec spessore 12 mm
- 13 - Lattoneria

SISTEMA LAPITEC H1 FISSAGGIO CON KEIL KH AA

Dettaglio H1-9 Angolo interno con taglio a 45°

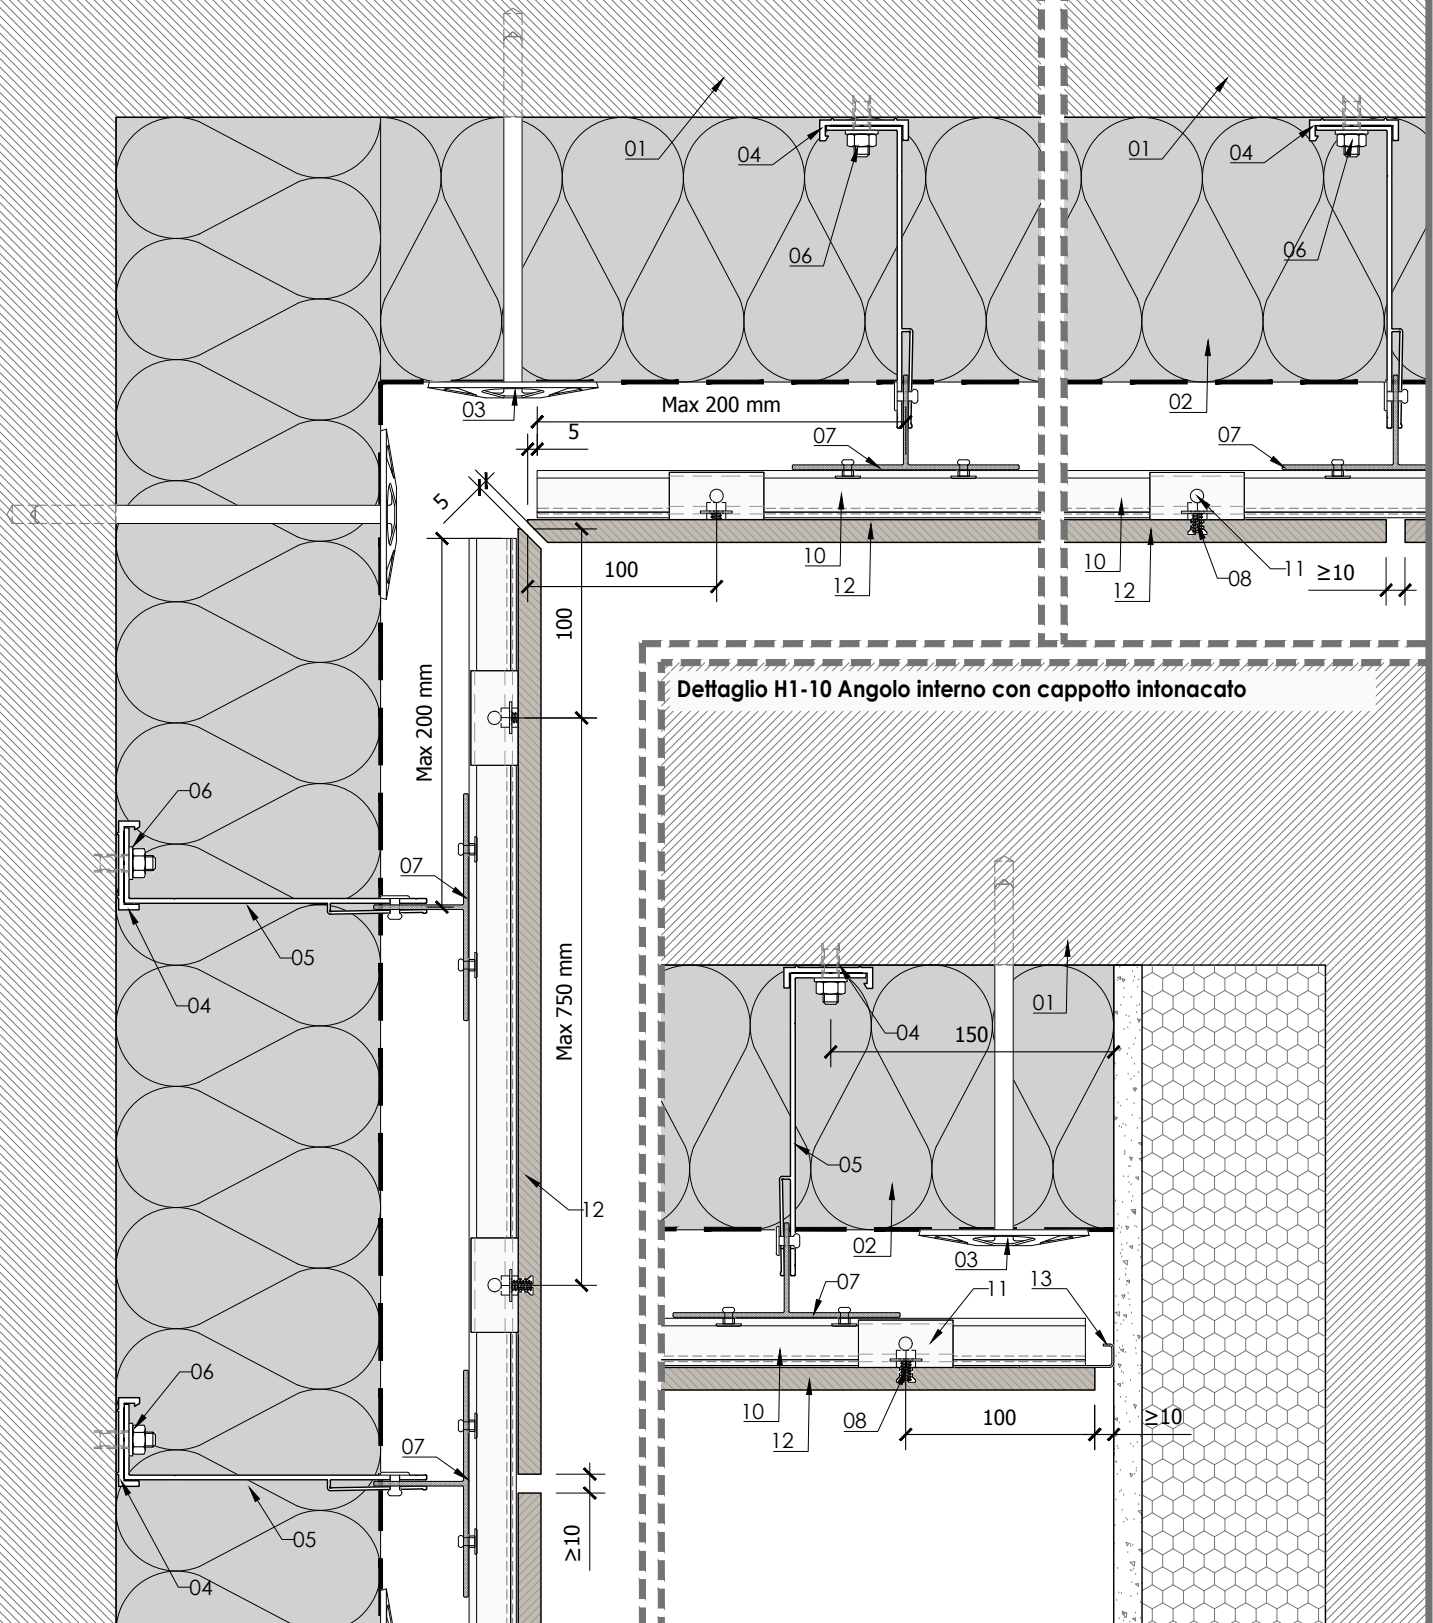


ELENCO MATERIALI:

- 01 - Supporto (es. Parete in cemento...)
- 02 - Strato isolante (es. lana minerale ...)
- 03 - Elemento di fissaggio per Strato isolante
- 04 - Termo-stop


- 05 - Staffe (es. Alluminio, acciaio inossidabile...)
- 06 - Elementi di fissaggio per Staffe
- 07 - Profilo in alluminio
- 08 - Keil KH AA 7,0
- 09 - Barriera al vapore

- 10 - Binario orizzontale a C
- 11 - Clip
- 12 - Lapitec spessore 12 mm
- 13 - Lattoneria


Dettaglio H1-11 Fuga orizzontale

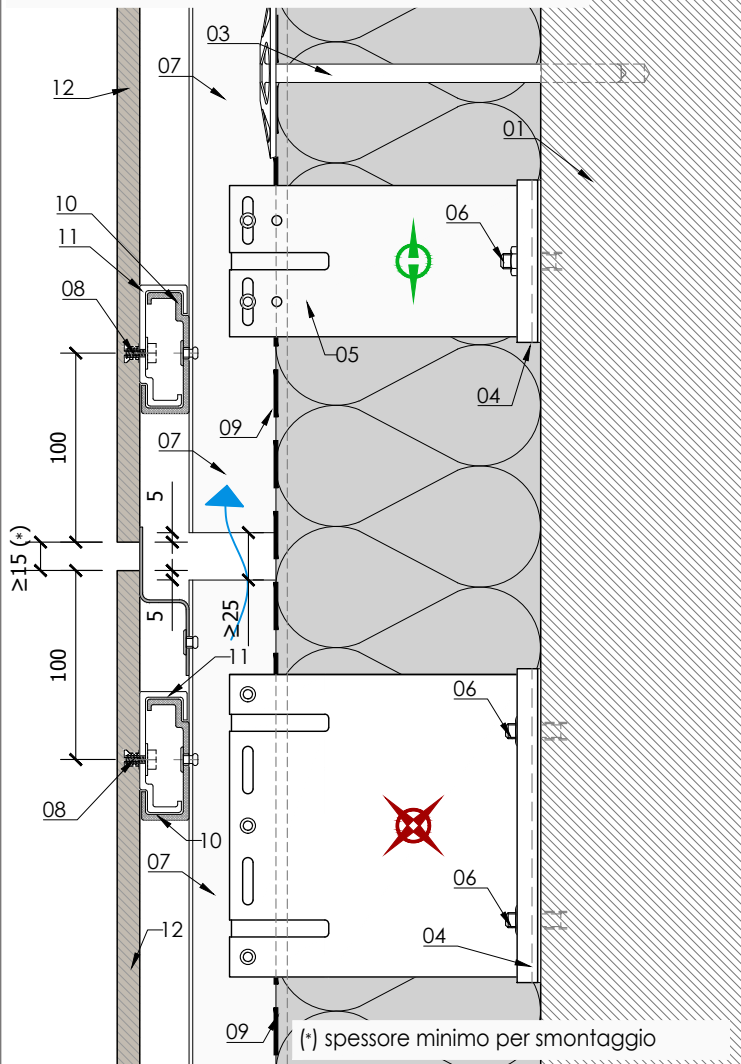


Dettaglio H1-13 Partenza con isolante

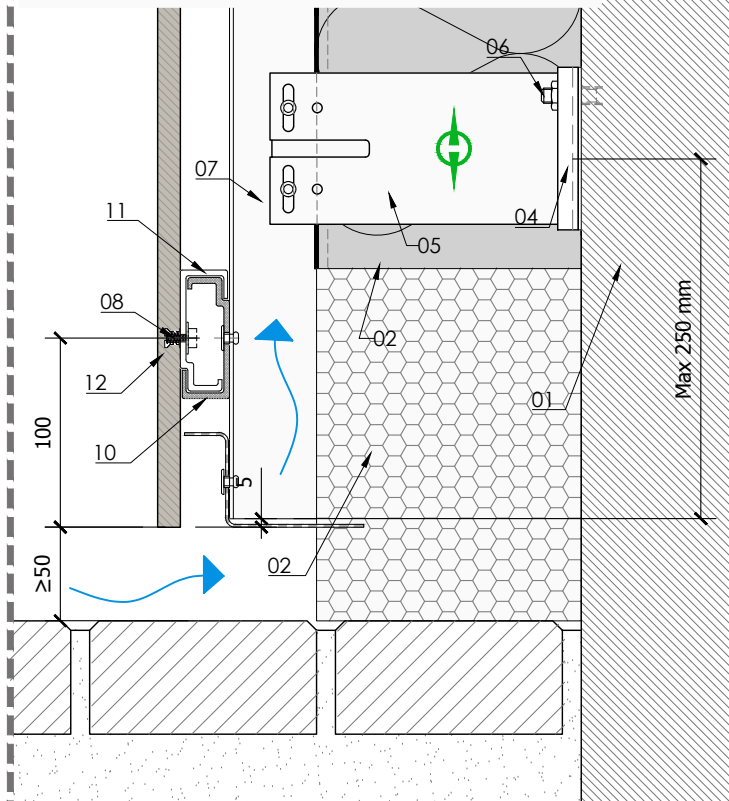

Dettaglio H1-14 Partenza senza isolante

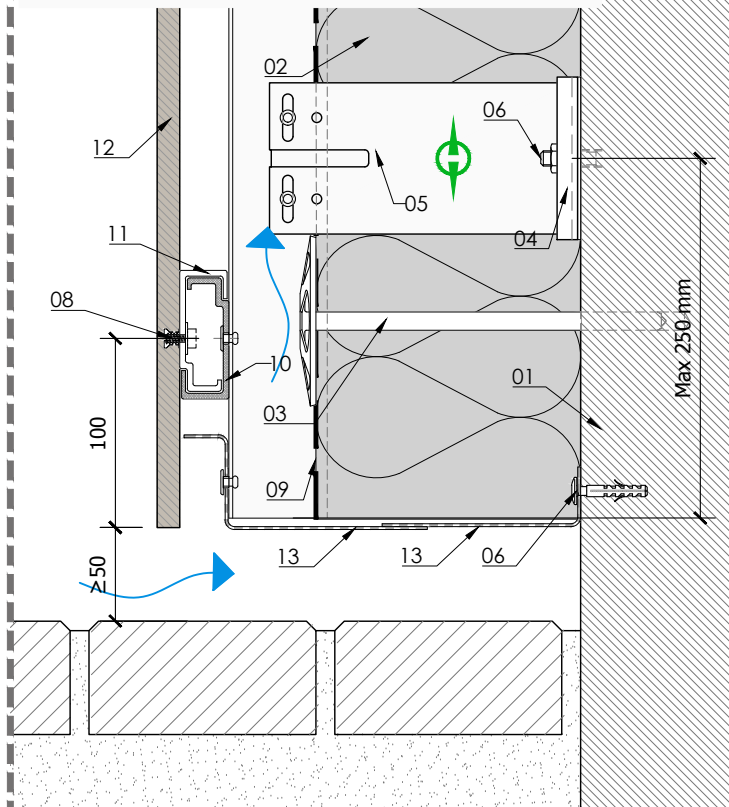

Dettaglio H1-12 Fuga orizzontale

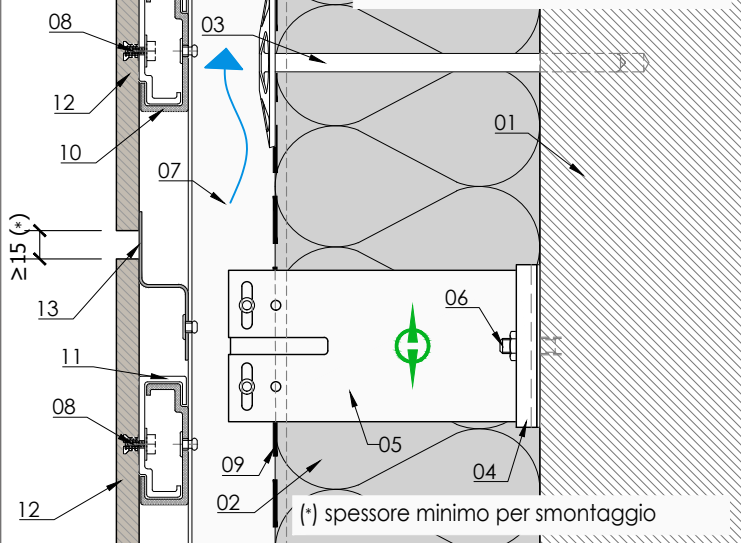

ELENCO MATERIALI:


- 01 - Supporto (es. Parete in cemento...)
- 02 - Strato isolante (es. lana minerale ...)
- 03 - Elemento di fissaggio per Strato isolante
- 04 - Termo-stop

- 05 - Staffe (es. Alluminio, acciaio inossidabile...)
- 06 - Elementi di fissaggio per Staffe
- 07 - Profilo in alluminio
- 08 - Keil KH AA 7,0
- 09 - Barriera al vapore


- 10 - Binario orizzontale a C
- 11 - Clip
- 12 - Lapitec spessore 12 mm
- 13 - Lattoneria

SISTEMA LAPITEC H1 FISSAGGIO CON KEIL KH AA

Dettaglio H1-15 Parapetto soluzione con lattoneria nascosta

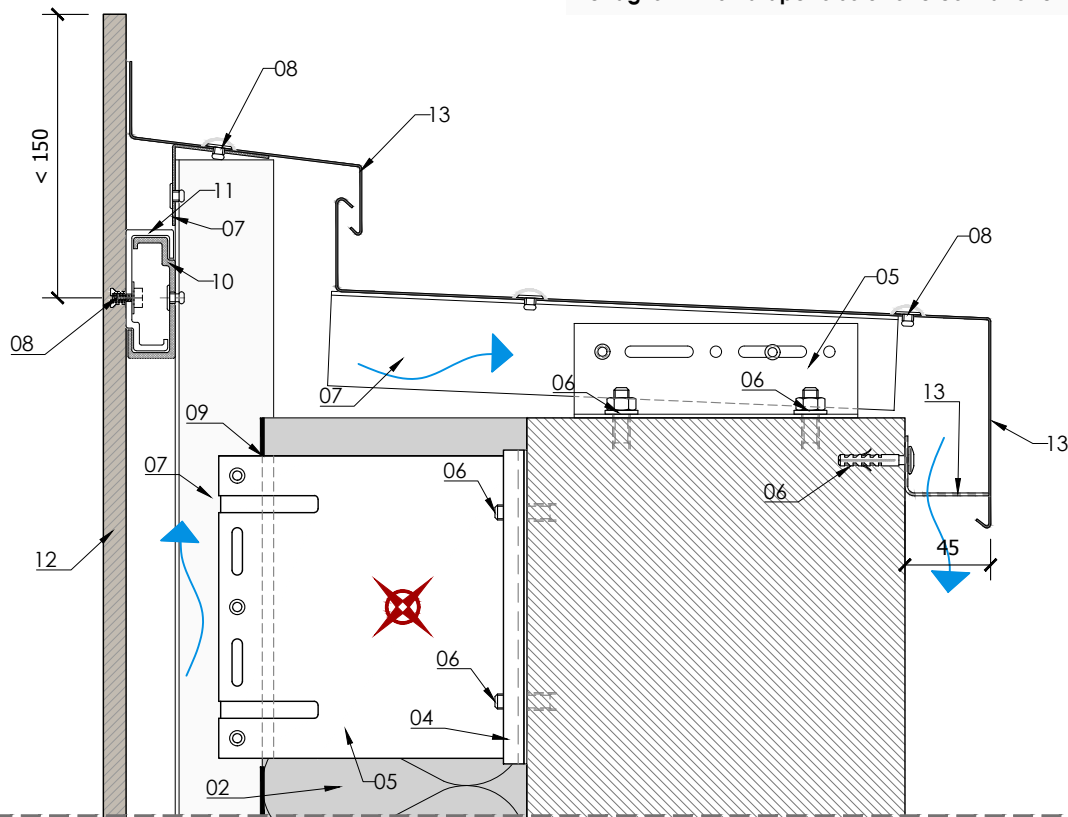

Dettaglio H1-16 Parapetto con lattoneria

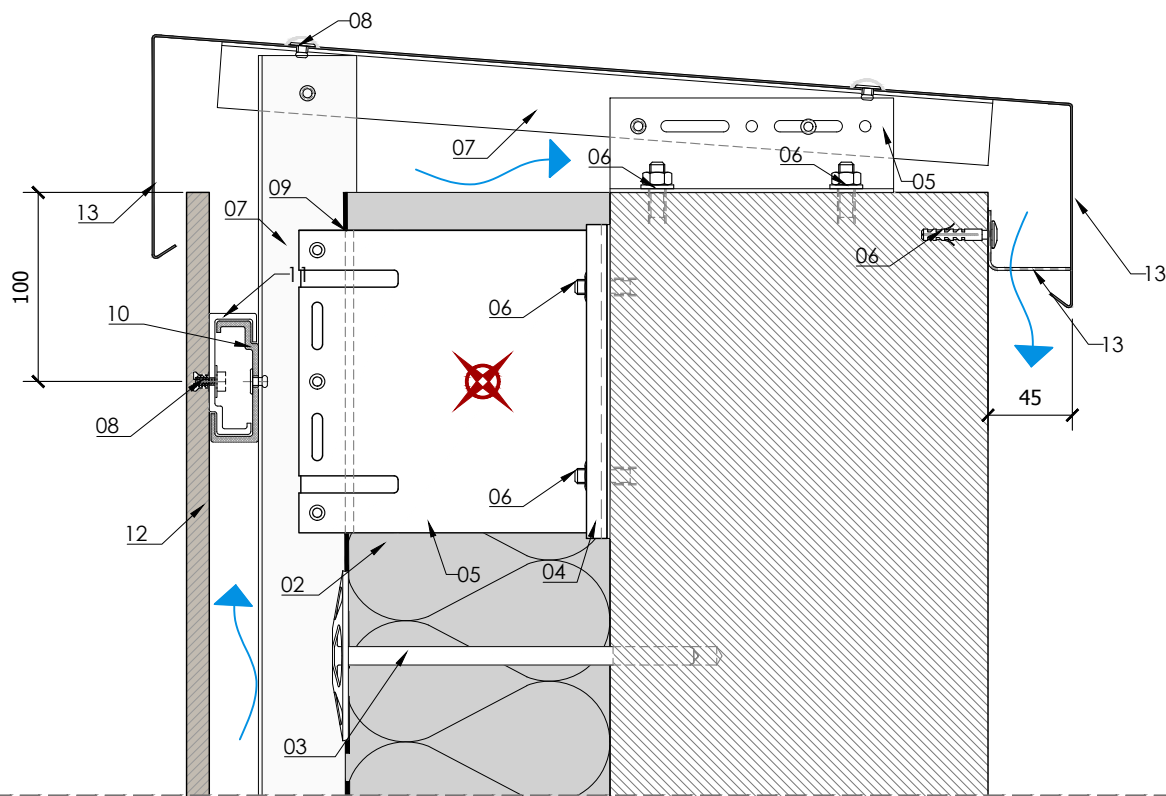

ELENCO MATERIALI:


- 01 - Supporto (es. Parete in cemento...)
- 02 - Strato isolante (es. lana minerale ...)
- 03 - Elemento di fissaggio per Strato isolante
- 04 - Termo-stop

- 05 - Staffe (es. Alluminio, acciaio inossidabile...)
- 06 - Elementi di fissaggio per Staffe
- 07 - Profilo in alluminio
- 08 - Keil KH AA 7,0
- 09 - Barriera al vapore


- 10 - Binario orizzontale a C
- 11 - Clip
- 12 - Lapitec spessore 12 mm
- 13 - Lattoneria

SISTEMA LAPITEC H1 FISSAGGIO CON KEIL KH AA

Dettaglio H1-17 Cielino in lattoneria

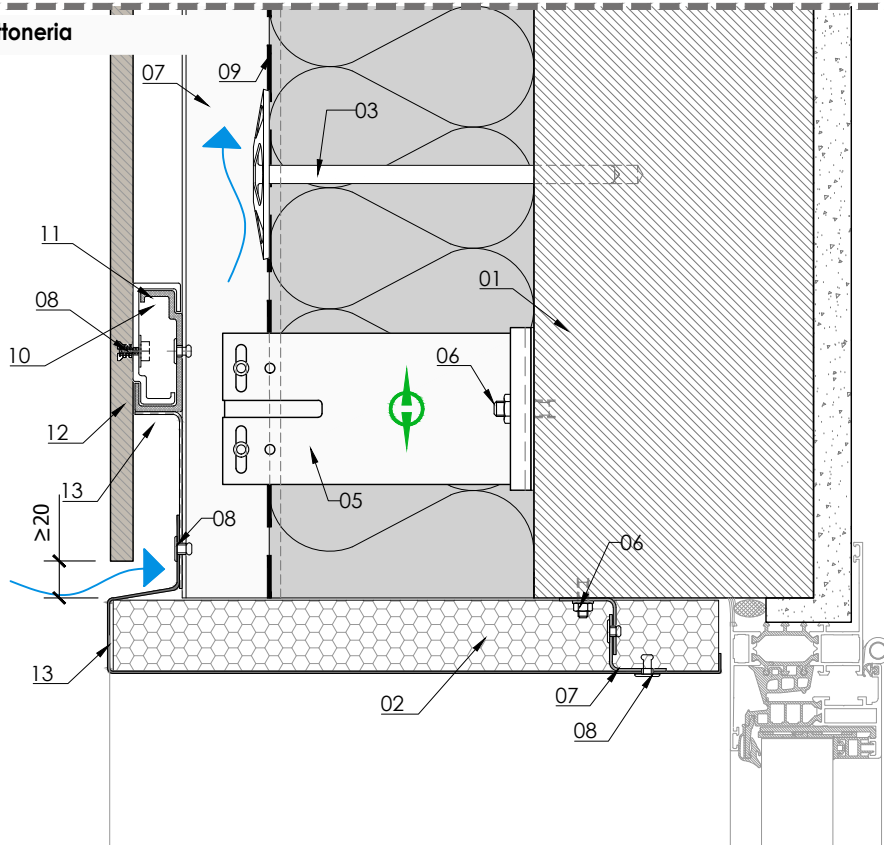

Dettaglio H1-18 Davanzale in lattoneria

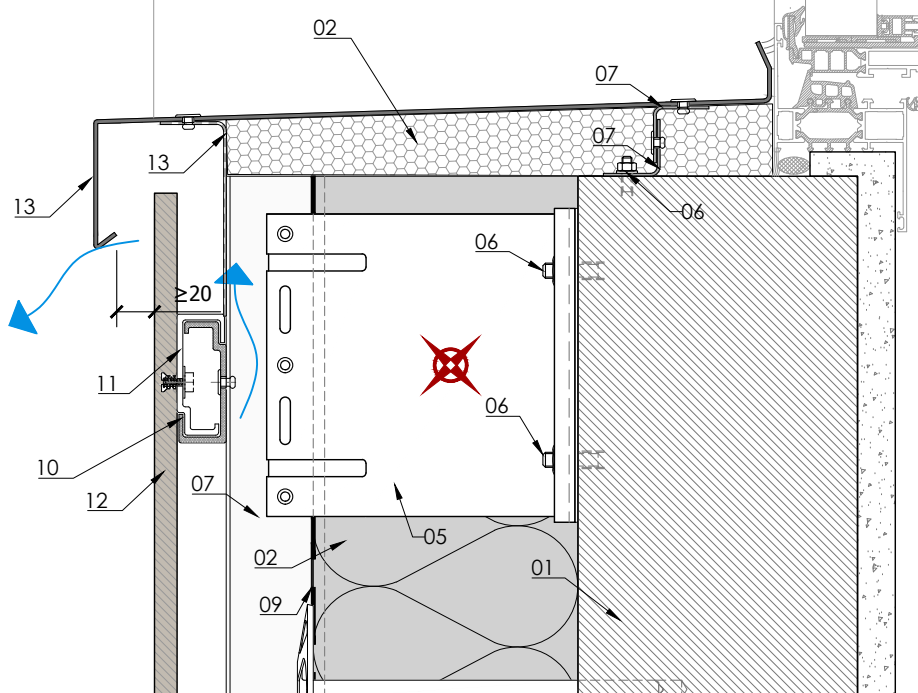

ELENCO MATERIALI:


- 01 - Supporto (es. Parete in cemento...)
- 02 - Strato isolante (es. lana minerale ...)
- 03 - Elemento di fissaggio per Strato isolante
- 04 - Termo-stop

- 05 - Staffe (es. Alluminio, acciaio inossidabile...)
- 06 - Elementi di fissaggio per Staffe
- 07 - Profilo in alluminio
- 08 - Keil KH AA 7,0
- 09 - Barriera al vapore


- 10 - Binario orizzontale a C
- 11 - Clip
- 12 - Lapitec spessore 12 mm
- 13 - Lattoneria

SISTEMA LAPITEC H1 FISSAGGIO CON KEIL KH AA

Dettaglio H1-19 Cielino in Lapitec

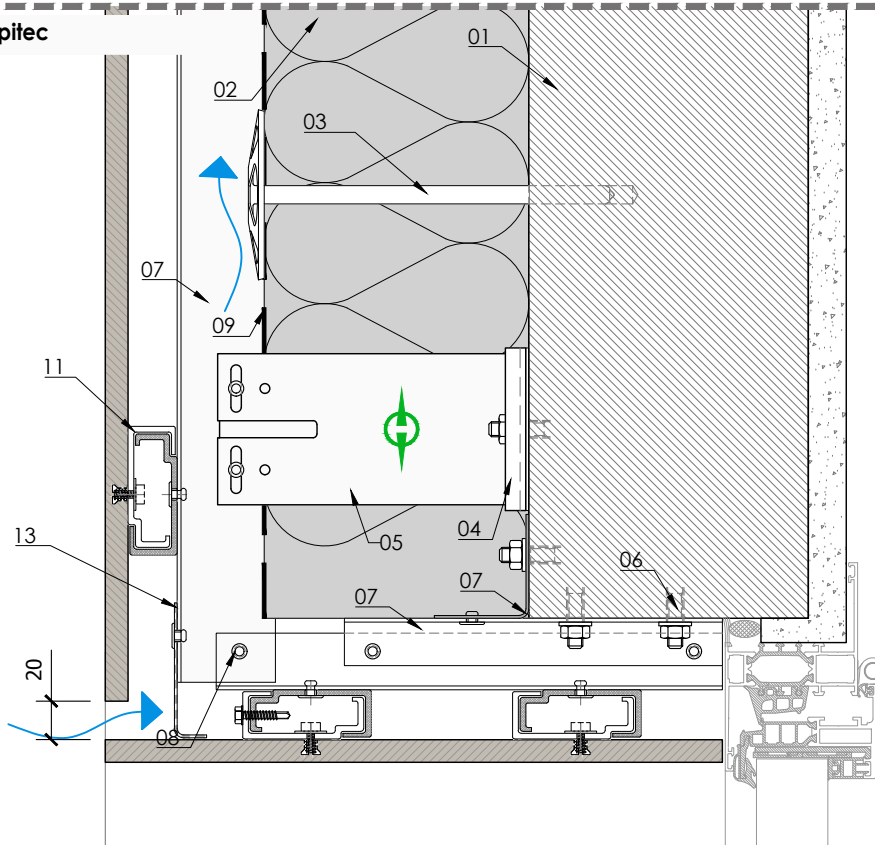

Dettaglio H1-20 Davanzale in Lapitec

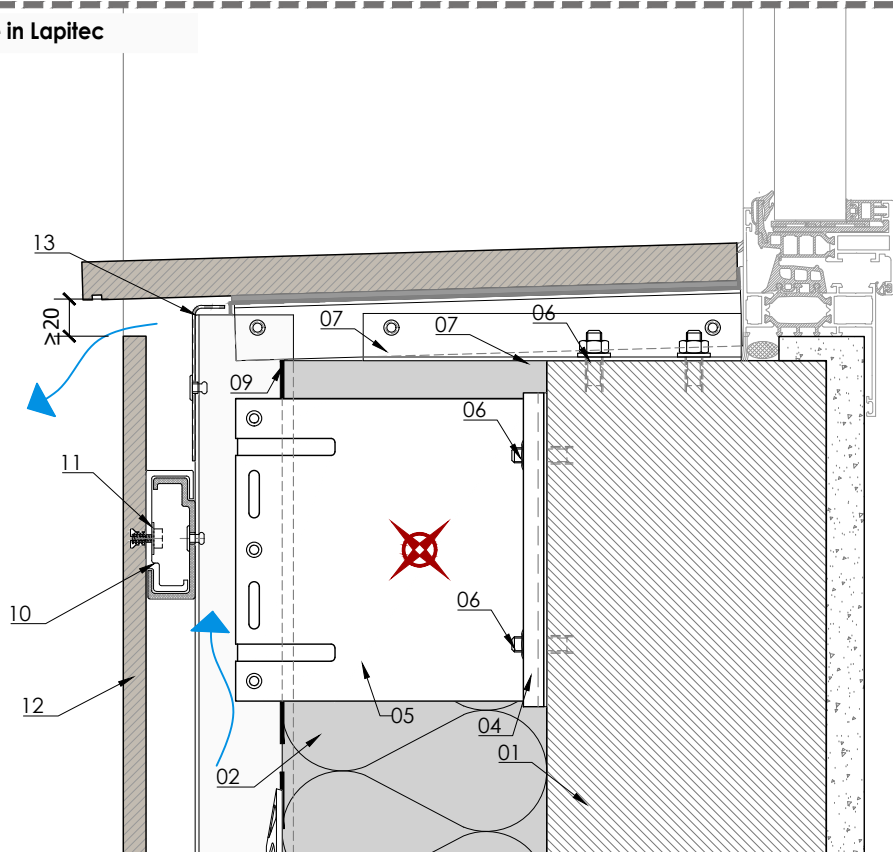

ELENCO MATERIALI:

- 01 - Supporto (es. Parete in cemento...)
- 02 - Strato isolante (es. lana minerale ...)
- 03 - Elemento di fissaggio per Strato isolante
- 04 - Termo-stop

- 05 - Staffe (es. Alluminio, acciaio inossidabile...)
- 06 - Elementi di fissaggio per Staffe
- 07 - Profilo in alluminio
- 08 - Keil KH AA 7,0
- 09 - Barriera al vapore

- 10 - Binario orizzontale a C
- 11 - Clip
- 12 - Lapitec spessore 12 mm
- 13 - Lattoneria